
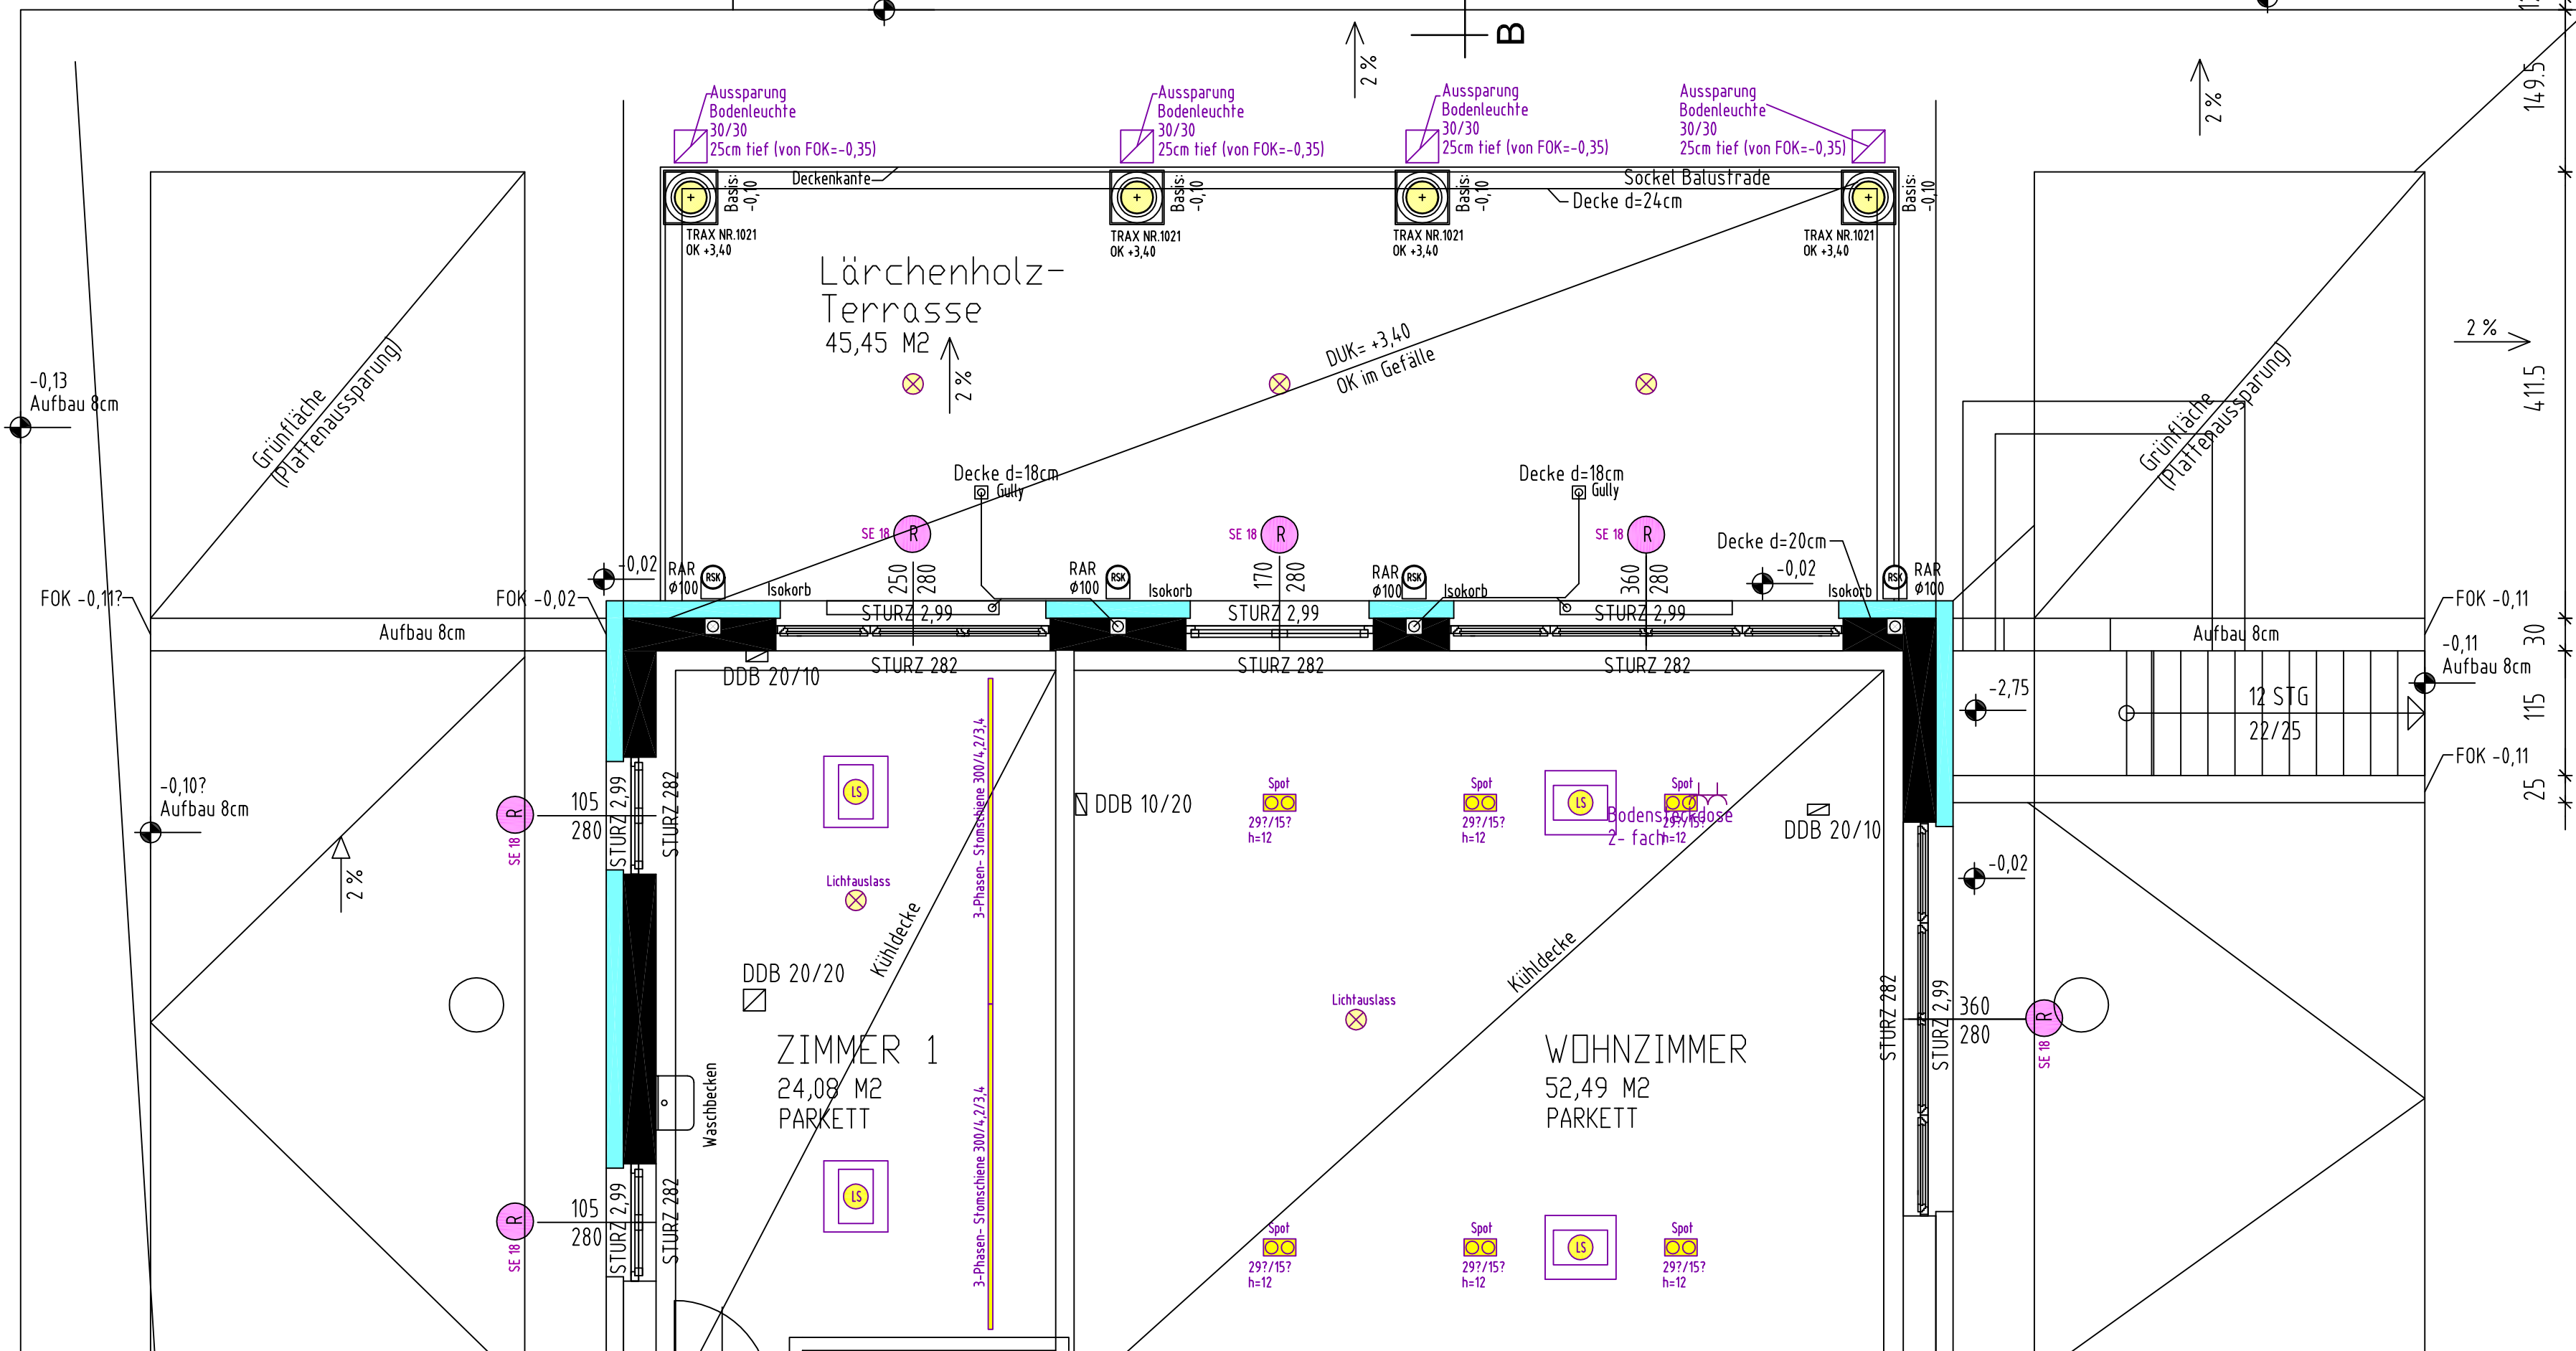
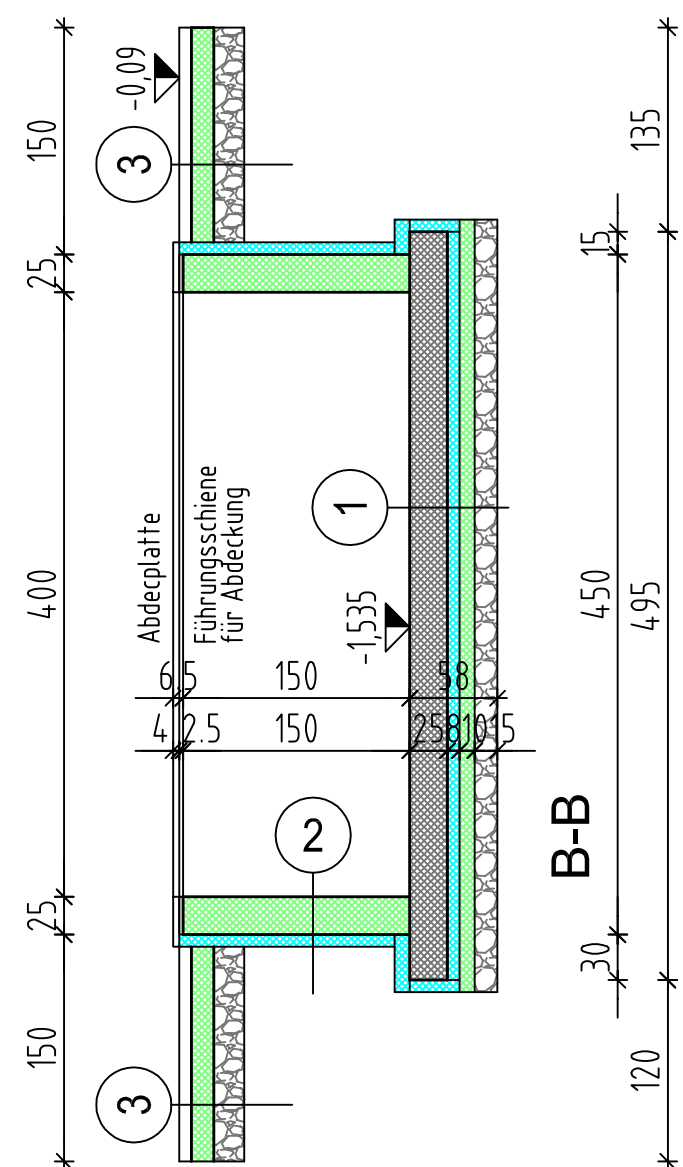
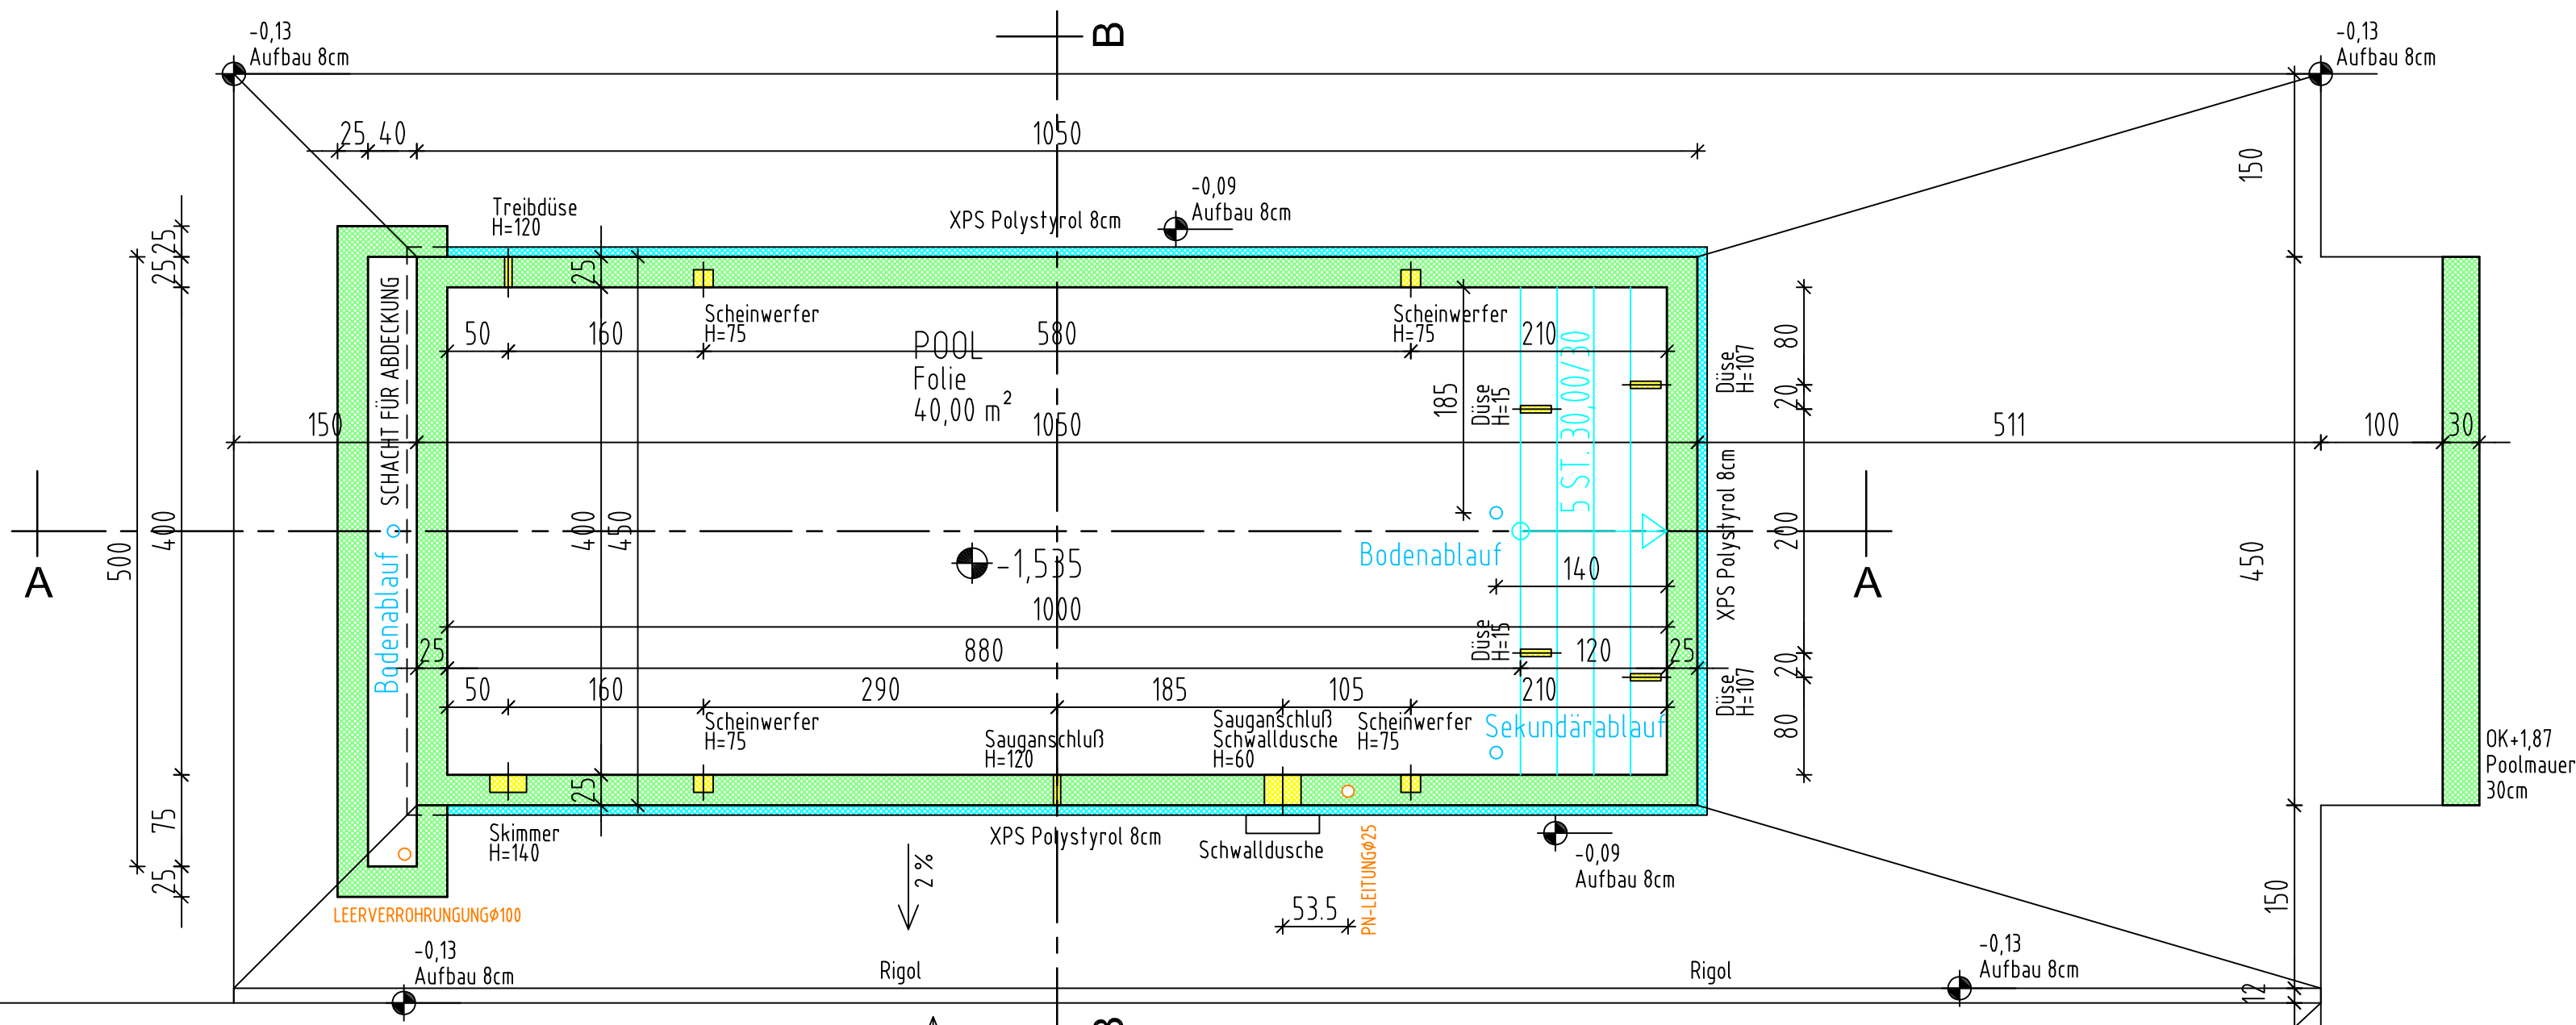


- BODENAUFBAU : ①
- Beckenfolie
 - Fundamentplatte 25,0cm
 - XPS Platte 8,0cm
 - Sauberkeitsschichte 10,0cm
 - PAE Folie
 - Rollierung 15,0cm
 - 58,0cm

- WANDAUFBAU ②
- Beckenfolie
 - Betonwand 25,0cm
 - XPS Platte 8,0cm
 - 33,0cm

- BODENAUFBAU ③
- Stein im Mörtelbett 8,0cm
 - Unterlagsbeton 15,0cm
 - PAE Folie
 - Rollierung 20,0cm
 - 43,0cm

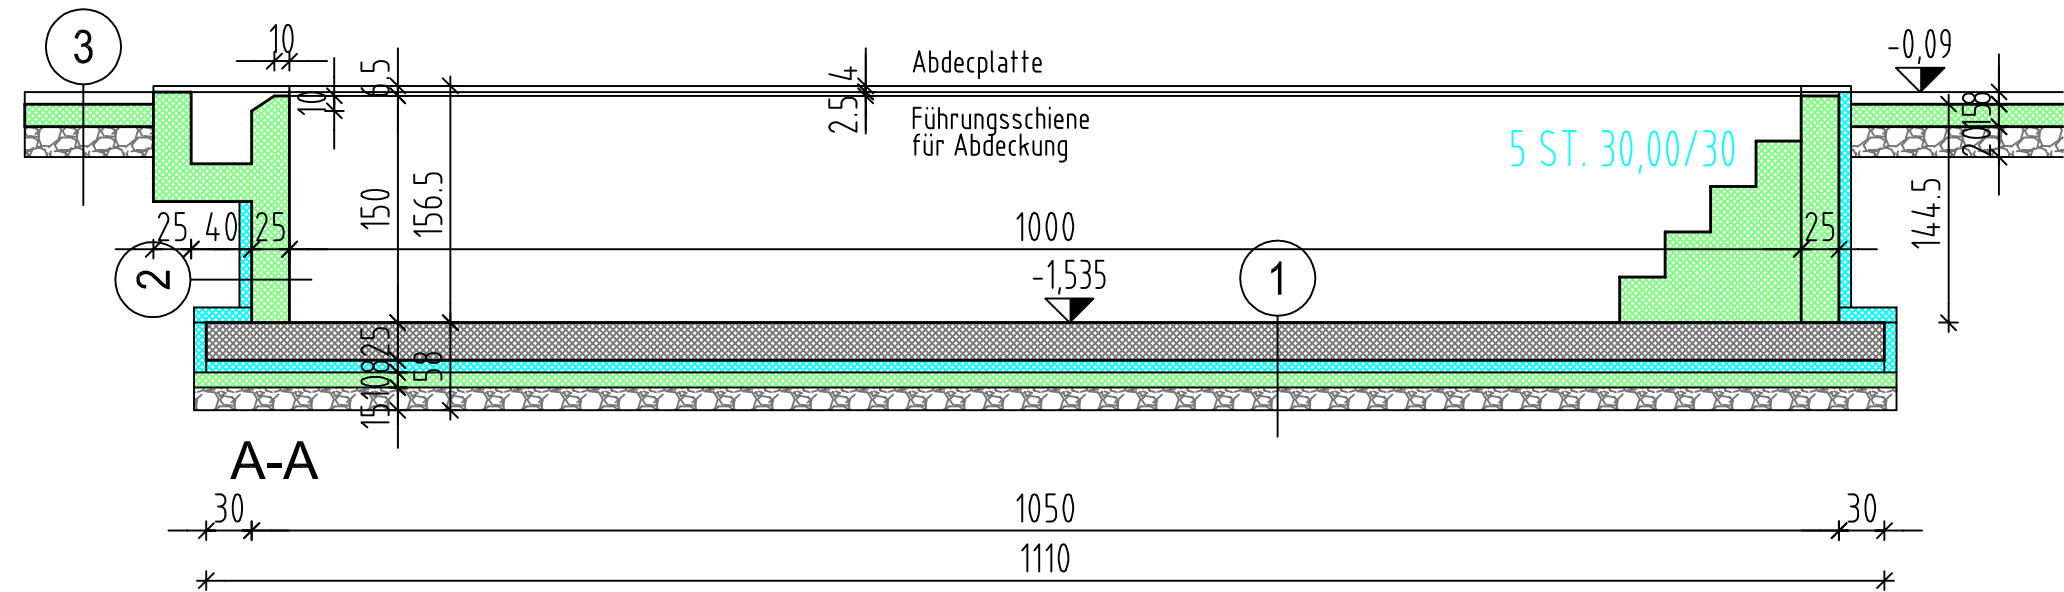

Polierplan

Parie

A	B
C	D

OBJEKT: 1:50